

ΕΦΗΜΕΡΙΣ ΤΗΣ ΚΥΒΕΡΝΗΣΕΩΣ

ΤΗΣ ΕΛΛΗΝΙΚΗΣ ΔΗΜΟΚΡΑΤΙΑΣ

ΤΕΥΧΟΣ ΤΕΤΑΡΤΟ | Αρ. Φύλλου 472

7 Μαΐου 1993

ΑΠΑΛΛΟΤΡΙΩΣΕΙΣ

ΑΠΟΦΑΣΕΙΣ

Αριθ. 476 (1)

Καθορισμός των ορίων του αιγιαλού και δημιουργία ζώνης παραλίας στη θέση «Λύχνος» Δήμου Πάργας Ν. Πρέβεζας.

Ο ΝΟΜΑΡΧΗΣ ΠΡΕΒΕΖΑΣ

Έχοντας υπόψη:

1. Τις διατάξεις των άρθρων 1 μέχρι 7 του Α.Ν. 2344/1940 «περί αιγιαλού και παραλίας», όπως τροποποιήθηκαν και συμπληρώθηκαν με τις διατάξεις: α) του άρθρου 13 του Ν. 1078/1980 και β) του άρθρου 23 του Ν. 1377/1983.

2. Τις διατάξεις της παρ. 9 του άρθρου 1 του Κεφαλαίου Β' της 0.208/181/26.4.1982 (ΦΕΚ 214/26.4.1982 τ. Β') κοινής απόφασης των Υπουργών Προεδρίας Κυβερνήσεως και Οικονομικών «Αναμόρφωση Συλλογικών Οργάνων γνωμοδοτικής και αποφασιστικής αρμοδιότητας του Υπουργείου Οικονομικών».

3. Την από 23.3.1993 έκθεση της επιτροπής καθορισμού των ορίων του αιγιαλού και παραλίας και θέσεων αμμοληψίας, που καθόρισε τα όρια του αιγιαλού και της παραλίας στην περιοχή «Λύχνος» Δήμου Πάργας Ν. Πρέβεζας και το από Φεβρουάριο 1985 τοπογραφικό διάγραμμα με κλίμακα 1:500 του τοπογράφου μηχανικού Β. Χ. Νάτση που θεωρήθηκε στις 9.7.1992 από τη Δ/νση Τεχνικών Υπηρεσιών της Νομαρχίας Πρέβεζας και συνοδεύει την έκθεση της προαναφερόμενης Επιτροπής.

4. Τη σύμφωνη γνώμη του Γενικού Επιτελείου Ναυτικού, που διατυπώθηκε στο Φ. 544.5/109/93/ Σ. 230/19.2.1993 έγγραφό του.

5. Τις διατάξεις του άρθρου 1 της παρ. 1 του Ν. 3200/1955 (ΦΕΚ 97/Α'/1955) «περί διοικητικής αποκεντρώσεως» σε συνδυασμό με τις διατάξεις του από 28.6.1955 Β.Δ. «περί εξαιρέσεως από της κατά το άρθρον 1 παρ. 1 του Ν. 3200/1955 αρμοδιότητος των Νομαρχών, αντικειμένων τινων αρμοδιότητος του Υπουργού Οικονομικών», του Β.Δ. 704/1970 και του άρθρου 1 παρ. 5 του Π.Δ. 71/1984, για μεταβίβαση αρμοδιοτήτων του Υπουργού Οικονομικών στους Νομάρχες και στις περιφερειακές αρχές διανομαρχιακού επιπέδου, αποφασίζουμε:

1. Επικυρώνουμε την από 23.3.1993 έκθεση της Επιτροπής καθορισμού των ορίων του αιγιαλού και παραλίας και θέσεων αμμοληψίας, καθώς και το από Φεβρουάριο 1985 τοπογραφικό διάγραμμα, που τη συνοδεύει, το οποίο συντάχθηκε από τον τοπογράφο μηχανικό Β.Χ. Νάτση με κλίμακα 1:500 και θεωρήθηκε στις 9.7.1992 από τη Δ/νση Τεχνικών Υπηρεσιών Ν. Πρέβεζας επί του οποίου η πιο πάνω Επιτροπή, καθόρισε τα όρια του αιγιαλού, με κόκκινη γραμμή στη θέση «Λύχνος» Δήμου Πάργας Ν. Πρέβεζας και τα όρια της παραλίας με κίτρινη γραμμή στην ίδια θέση.

Η απόφαση αυτή, με την έκθεση της επιτροπής και το διάγραμμα, να δημοσιευθούν στην Εφημερίδα της Κυβερνήσεως.

Πρέβεζα, 20 Απριλίου 1993

Ο Νομάρχης
ΔΗΜΟΣΘΕΝΗΣ ΤΣΙΑΜΑΚΗΣ

ΕΚΘΕΣΗ ΤΗΣ ΕΠΙΤΡΟΠΗΣ ΤΩΝ ΟΡΙΩΝ ΑΙΓΙΑΛΟΥ ΚΑΙ ΠΑΡΑΛΙΑΣ ΚΑΙ ΘΕΣΕΩΝ ΑΜΜΟΛΗΨΙΑΣ

Άρθρο 100 του Π.Δ. 284/88 (άρθρο 5 Α.Ν. 263/1968 ΦΕΚ 12/Α και κ.υ. απόφασης Ο. 208/181/1982 – ΦΕΚ 214/Β).

Για τον καθορισμό το πρώτον, των ορίων Αιγιαλού και Παραλίας στη θέση ΛΥΧΝΟΣ, Δήμου Πάργας Ν. Πρέβεζας.

Στην Πρέβεζα σήμερα στις 23.3.1993 οι κάτωθι υπογεγραμμένοι:

α) Σμπόνιας Ευάγγελος, πρ/νος της Κτηματικής Υπηρεσίας, ως Πρόεδρος.

β) Σούλια Άννα, πολ. μηχανικός της Δ.Τ.Υ.Ν. Πρέβεζας, ως Μέλος.

γ) Δικαίος Γρηγόριος, Λιμενάρχης Πρέβεζας, ως Μέλος, αποτελούντες επιτροπή καθορισμού ορίων Αιγιαλού και Παραλίας και θέσεων Αμμοληψίας, σύμφωνα με το άρθρο 100 του Π.Δ. 284/88 και της υπ' αριθ. ΚΤ.ΥΠ 219/22.2.1991 απόφασης Νομάρχη Πρέβεζας (παρ. 1 άρθρ. 63 του Π.Δ. 636/77) που συγκλήθηκε με την υπ' αριθ. 358/18.3.1993 εγγράφου εντολής του προέδρου αυτής, πήγαμε επί τόπου στην προαναφερόμενη περιοχή στις 23.3.1993, αφού λάβαμε υπόψη:

α) Το με αριθ. Τ.Υ. 2433/91/14.4.1992 έγγραφο της Δ/νσεως των Τεχνικών Υπηρεσιών Ν. Πρέβεζας, με το οποίο

ζητείται ο καθορισμός του Αιγιαλού και παραλίας στην προαναφερόμενη περιοχή.

β) Το τοπογραφικό διάγραμμα της παραπάνω περιοχής σε δύο (2) πινακίδες και σε κλίμακα 1:500 που συντάχθηκαν το Φεβρουάριο του 1985 από τον πολιτικό μηχανικό Β.Χ. Νάτση, ελέγχθηκαν δε για την ακρίβεια της αποτύπωσης από τη Χατζοπούλου Στέλλα πολιτικό μηχανικό στη Δ.Τ.Υ.Ν. Πρέβεζας στις 5.1.1992 και θεωρήθηκαν από το Δημήτριο Ηλιόπουλο Δ/ντή στην ίδια υπηρεσία στις 9.7.1992 όπως ορίζει το άρθρο 20 του Ν. 719/77.

γ) Τις διατάξεις του Α.Ν. 2344/40 όπως τροποποιήθηκε καθώς και τη σχετική δικαστική και διοικητική νομολογία όπως και το άρθρο 7 παρ. 1 του Α.Ν. 2344/40.

δ) Την εκ της επί τόπου μεταβιβάσεως σχηματισθείσα αντίληψη περί πλάτους της βρεχόμενης ζώνης της ξηράς και λοιπών συναφών στοιχείων καθώς και το ανάγλυφο του εδάφους.

ε) Λοιπά στοιχεία που έλαβε υπόψη της η επιτροπή καθώς και τα εξαγόμενα συμπεράσματα κατά την κρίση της επιτροπής, αποφασίζει:

1. Καθορίζει επί του παραπάνω τοπογραφικού διαγράμματος:

α) Την οριογραμμή του αιγιαλού σε συνεχή κόκκινη πολυγωνική γραμμή Α, Β, Γ, Δ, Ε, Ζ, Η, Θ, Ι, Κ, Λ, Μ, Ν, Ξ, Ο, Π, Ρ, Σ, Υ, Φ, της οποίας οι κορυφές εξασφαλίζονται με αποστάσεις από σταθερά σημεία Σ1, Σ2, Σ3, Σ4, Σ5, Σ6, Σ7, Σ8, Σ9, Σ10, Σ11 και από πίνακα συντεταγμένων, έχουν δε τοποθετηθεί επί τόπου τσιμεντένια κολωνάκια.

β) Την οριογραμμή της Παραλίας με συνεχή κίτρινη πολυγωνική γραμμή Α1, Β1, Γ1, Δ1, Ε1, Ζ1, Η1, Θ1, Ι1, Κ1, Λ1, Μ1, Ν1, Ξ1, Ο1, Π1, Σ1, Υ1, Φ1, της οποίας οι κορυφές εξασφαλίζονται από τις κορυφές Α, Β, Γ, Δ, Ε, Ζ, Η, Θ, Ι, Κ, Λ, Μ, Ν, Ξ, Ο, Π, Ρ, Σ, Υ, Φ, του αιγιαλού και σε απόσταση 10 μέτρων.

2. Αποφαίνεται ότι δεν υπάρχει παλαιός Αιγιαλός.

3. Καθορίζει ζώνη παραλίας 10 μέτρων, για εξυπηρέτηση των σκοπών της παραγράφου 1 του άρθρου 7 του Α.Ν. 2344/40.

Ο Πρόεδρος
Ε. ΣΜΠΟΝΙΑΣ

Τα Μέλη
Α. ΣΟΥΛΙΑ
Γ. ΔΙΚΑΙΟΣ



ΕΛΛΗΝΙΚΗ ΔΗΜΟΚΡΑΤΙΑ
ΝΟΜΑΡΧΙΑ ΠΡΕΒΕΖΗΣ
ΔΗΜΟΣ ΠΑΡΓΑΣ


ΦΛΕΒΑΡΗΣ 1985


ΤΟΠΟΓΡΑΦΙΚΟ ΔΙΑΓΡΑΜΜΑ
ΚΑΘΟΡΙΣΜΟΥ ΤΟ 1ον ΑΙΓΙΑΛΟΥ κ' ΠΑΡΑΛΙΑΣ
ΣΤΗ ΘΕΣΗ ΛΥΧΝΟΣ - ΔΗΜΟΥ ΠΑΡΓΑΣ
Ν. ΠΡΕΒΕΖΗΣ

ΔΟΚ. 490 ΦΕΚ —
ΚΕΙΜΕΝΟ ΣΕΛ —
ΣΧΕΔΙΟ ΣΕΛ. 3
ΠΟΣΟΣΤΟ 38 %

ΑΝΑΔΟΧΟΣ ΜΕΛΕΤΗΤΗΣ	Β. Χ. ΝΑΤΣΗΣ ΔΙΠΛ. ΑΓΡ. ΚΑΙ ΤΟΠΟΓΡΑΦΟΣ ΜΗΧΑΝΙΚΟΣ ΚΥΨΕΛΗΣ 10β ΑΘΗΝΑ		ΣΥΝΤΑΞΗ	Β.Χ. ΝΑΤΣΗΣ
ΕΛΕΓΧΟΣ	ΣΤΕΛΛΑ ΧΑΤΖΟΠΟΥΛΟΥ Πολ. - Μηχ. με σύμβαση	ΗΜΕΡ. 5-1-92 ΥΠΟΓΡ.	ΥΠΟΜΝΗΜΑ ΟΡΙΟΓΡΑΜΜΩΝ ΠΑΡΑΛΙΑΣ ΚΙΤΡΙΝΗ: Παραλία	ΚΟΚΚΙΝΗ: Αιγιαλός
ΕΠΙΤΡΟΠΗ ΚΑΘΟΡΙΣΜΟΥ ΑΙΓΙΑΛΟΥ ΠΑΡΑΛΙΑΣ	1) Ο ΟΙΚΟΝΟΜΙΚΟΣ ΕΦΟΡΑΣ	ΗΜΕΡ. 14/4/92 ΥΠΟΓΡ.		
	Ο ΛΙΜΕΝΑΡΧΗΣ ΠΡΕΒΕΖΑΣ 2) [illegible] ΤΡΙΑΝΤΑΦΥΛΛΟΣ	ΗΜΕΡ. [illegible] 1992 ΥΠΟΓΡ.	ΥΠΟΜΝΗΜΑ ΤΟΠΟΓΡΑΦΙΚΟΥ ΣΧΕΔΙΟΥ πολυγωνικό σημείο υψομετρικό σημείο ορόσημο στύλος ΔΕΗ συρματόπλεγμα μάντρα	ρέμα οικία ερείπιο ελιά υποβαθμισμένα ακίνα
	Ο ΔΙΕΥΘΥΝΤΗΣ ΤΕΧΝΙΚΩΝ ΥΠΗΡΕΣΙΩΝ ΔΗΜΗΤΡΗΣ ΗΛΙΟΠΟΥΛΟΣ	ΗΜΕΡ. -7-92 ΥΠΟΓΡ.	ΚΛΙΜΑΚΑ	1:500
Το παρόν τοπογραφικό διάγραμμα συνοδεύει την από 23-3-93 έκθεση της επιτροπής καθορισμού ορίων αιγιαλού και παραλίας (άρθρο 100 του Π.Δ. 284/88)	3)		ΔΙΑΝΟΜΗ: 1 2	ΑΡ. ΣΧΕΔ. 1

Η ΕΠΙΤΡΟΠΗ
Ο ΠΡΟΕΔΡΟΣ ΤΑ ΜΕΛΗ
α)
β)
ΕΥΑΓΓΕΛΟΣ ΣΤΑΜΑΤΟΠΟΥΛΟΣ

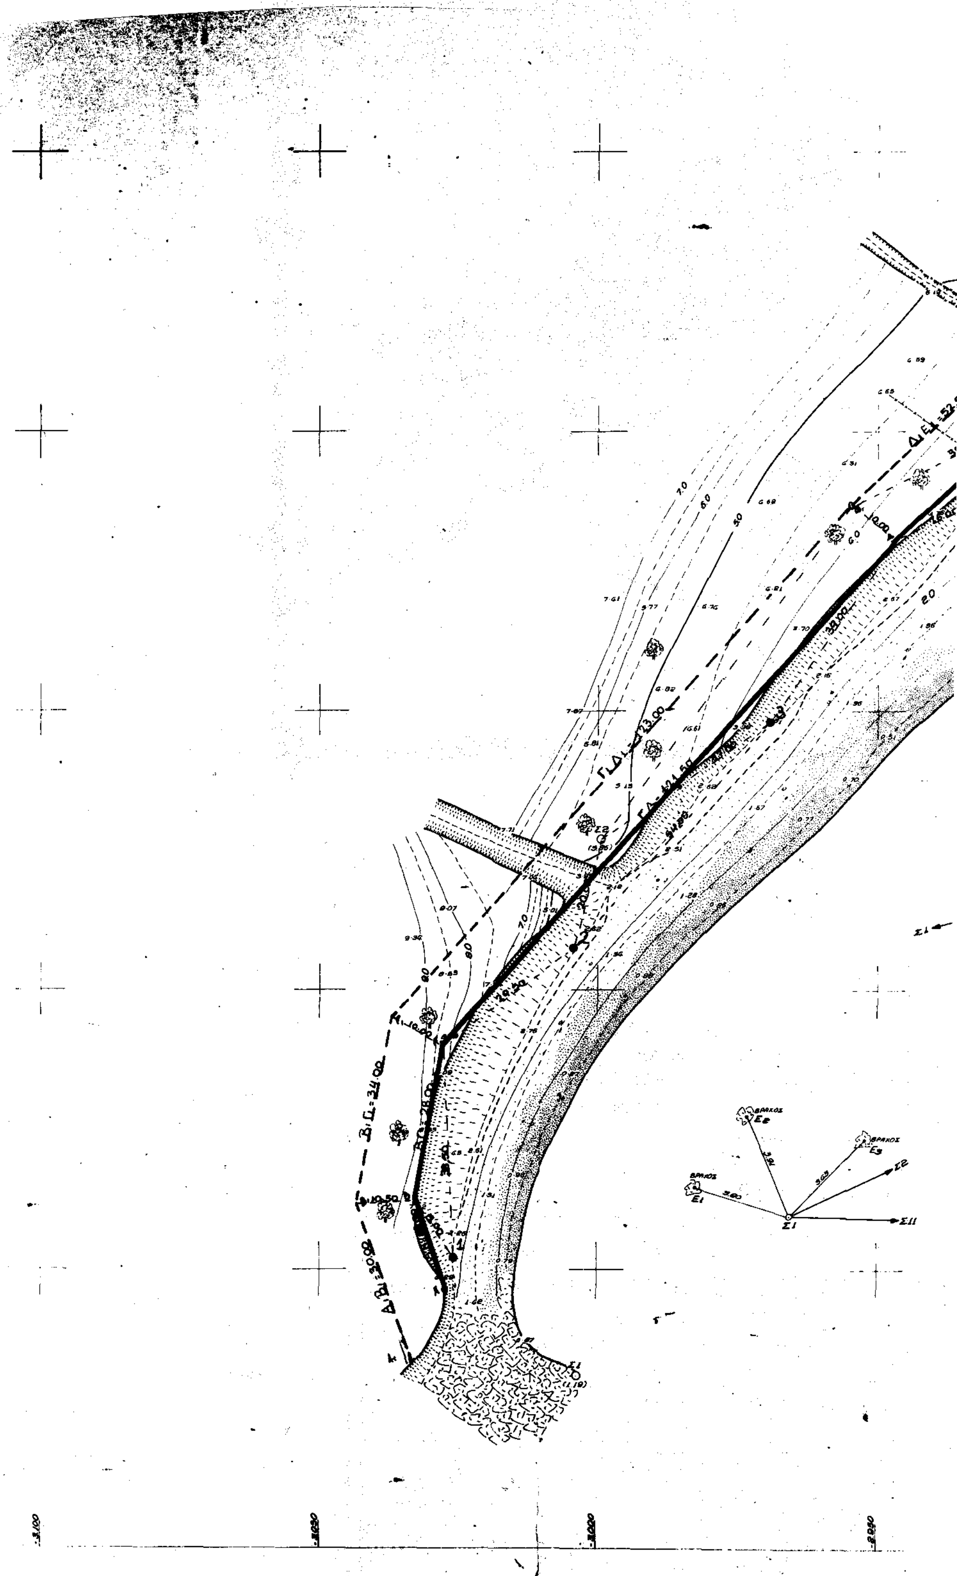

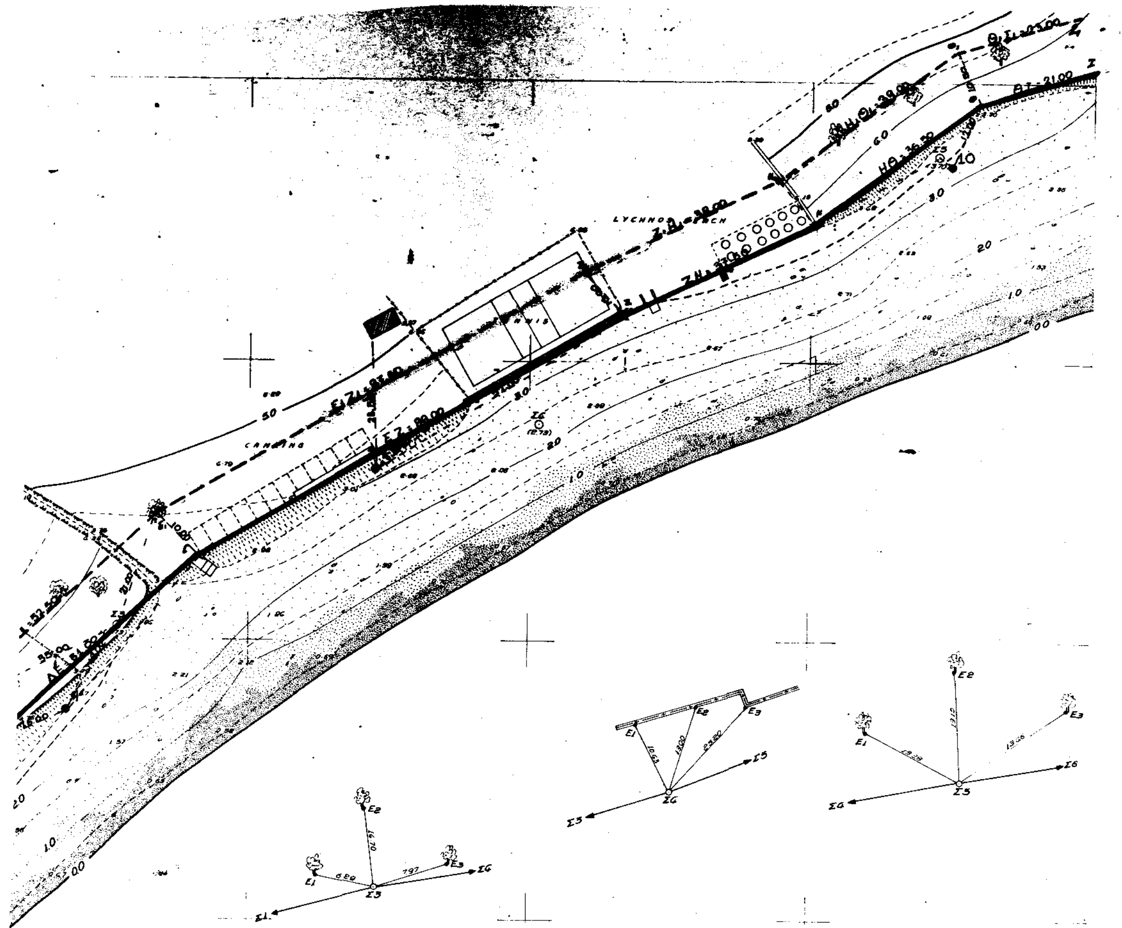

ΠΙΝΑΚΑΣ ΣΥΝΤΕΤΑΓΜΕΝΩΝ ΚΑΙ ΥΨΟΜΕΤΡΩΝ ΟΡΟΣΗΜΩΝ

ΑΡΙΘΜΟΣ	X	Ψ	H	
Σ1	-3006.10	3181.26	1.19	
Σ2	-2999.77	3277.15	5.86	
Σ3	-2923.90	3352.95	3.73	
Σ4	-2868.53	3388.83	2.73	
Σ5	-2777.77	3437.17	3.70	
Σ6	-2702.33	3466.96	3.62	
Σ7	-2606.68	3498.28	3.36	
Σ8	-2588.66	3502.66	3.06	
Σ9	-2509.20	3515.90	3.41	
Σ10	-2668.07	3512.38	2.82	
Σ11	-2396.77	3489.67	1.26	
	ΝΕΑ ΟΡΟΣΗΜΑ			
1	-3025.93	+3202.35	1.97	ορόσημο
2	-3004.23	+3257.65	2.64	ορόσημο
3	-2969.29	+3298.12	3.12	ορόσημο
4	-2932.73	+3337.49	3.17	ορόσημο
5	-2877.53	+3380.49	3.70	ορόσημο
10	-2775.06	+3434.78	3.07	ορόσημο



+3.600


ΣΥΝΤΕΤΑΓΜΕΝΕΣ ΝΕΩΝ ΟΡΟΣΗΜΩΝ			
Αριθμός	x	y	H
11.	-2665.06	+3485.87	4.60
12.	-2605.26	+3503.95	3.81
13.	-2537.76	+3517.90	3.89
14.	-2484.79	+3527.20	4.51
15.	-2410.28	+3521.45	4.05

+3.550

ΕΛΛΗΝΙΚΗ ΔΗΜΟΚΡΑΤΙΑ
ΝΟΜΑΡΧΙΑ ΠΡΕΒΕΖΗΣ
ΔΗΜΟΣ ΠΑΡΓΑΣ

ΦΛΕΒΑΡΗΣ 1985

ΤΟΠΟΓΡΑΦΙΚΟ ΔΙΑΓΡΑΜΜΑ ΚΑΘΟΡΙΣΜΟΥ ΤΟ 1ον ΑΙΓΙΑΛΟΥ ϗ΄ ΠΑΡΑΛΙΑΣ ΣΤΗ ΘΕΣΗ ΛΥΧΝΟΣ - ΔΗΜΟΥ ΠΑΡΓΑΣ Ν. ΠΡΕΒΕΖΗΣ

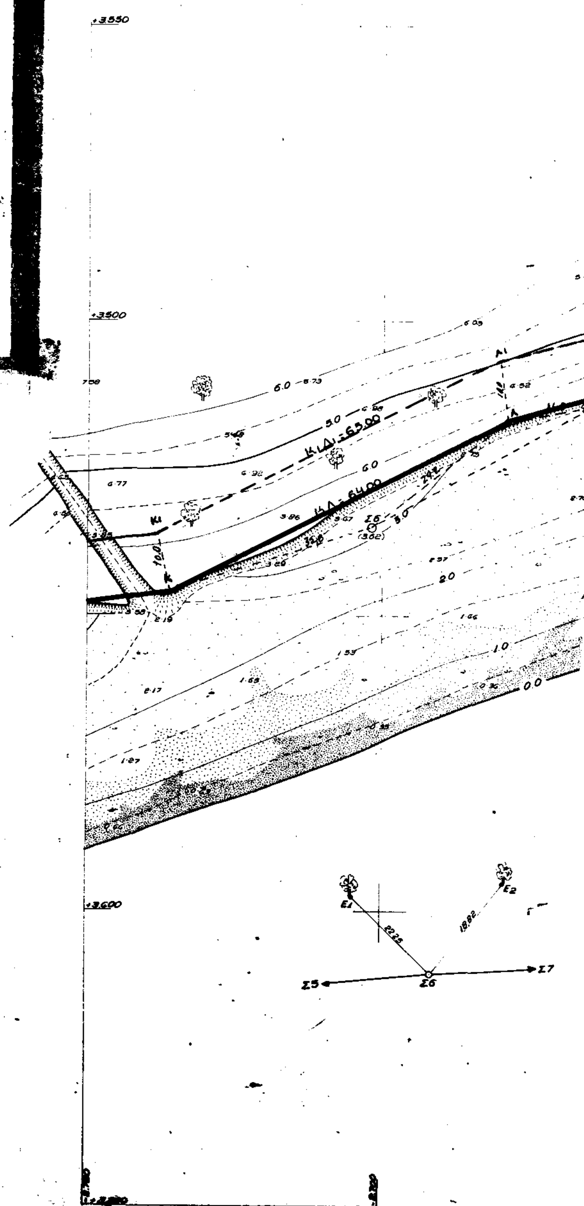

ΑΝΑΔΟΧΟΣ ΜΕΛΕΤΗΤΗΣ	Β Χ ΝΑΤΣΗΣ ΔΙΠΛ ΑΓΡ ΚΑ ΤΟΠΟΓΡΑΦΟΣ ΜΗΧΑΝΙΚΟΣ ΚΥΨΕΛΗΣ 106 ΑΘΗΝΑ		ΣΥΝΤΑΞΗ	Β.Χ ΝΑΤΣΗΣ
ΕΛΕΓΧΟΣ	ΣΤΕΛΛΑ ΧΑΤΖΟΠΟΥΛΟΥ Πολ. Μηχ. με σύμβαση	ΗΜΕΡ ... 92 / ΥΠΟΓΡ	ΥΠΟΜΝΗΜΑ ΟΡΙΟΓΡΑΜΜΩΝ ΠΑΡΑΛΙΑΣ: ΚΙΤΡΙΝΗ – Παραλία	ΚΟΚΚΙΝΗ – Αιγιαλός
ΕΠΙΤΡΟΠΗ ΚΑΘΟΡΙΣΜΟΥ ΑΙΓΙΑΛΟΥ ΠΑΡΑΛΙΑΣ	1) Ο ΟΙΚΟΝΟΜΙΚΟΣ ΕΦΟΡΑΣ	ΗΜΕΡ 10 ... 92 / ΥΠΟΓΡ		
	Ο ΛΙΜΕΝΑΡΧΗΣ ΠΡΕΒΕΖΑΣ 2)	ΗΜΕΡ ... 92 / ΥΠΟΓΡ	ΥΠΟΜΝΗΜΑ ΤΟΠΟΓΡΑΦΙΚΟΥ ΣΧΕΔΙΟΥ	
	3) Ο ΔΙΕΥΘΥΝΤΗΣ ΤΕΧΝΙΚΩΝ ΥΠΗΡΕΣΙΩΝ ΔΗΜΗΤΡΗΣ ΗΛΙΟΠΟΥΛΟΣ	ΗΜΕΡ 9-7-92 / ΥΠΟΓΡ	πολυγωνικό σημείο; χωροσταθμικό σημείο; ορόσημο; στύλοι ΔΕΗ; συρματόπλεγμα; μάντρα	ρέμα; οικία; ερείπιο; ελιά; ξηρολιθιά; σκίνα
Το παρόν τοπογραφικό διάγραμμα συνοδεύει την από 23-3-93 έκθεση της επιτροπής καθορισμού ορίων αιγιαλού και παραλίας (άρθρο 100 του Π.Δ. 284/88)			ΚΛΙΜΑΚΑ 1:500	
			ΔΙΑΝΟΜΗ: 1 2	ΑΡ ΣΧΕΔ. 2

Η ΕΠΙΤΡΟΠΗ
Ο ΠΡΟΕΔΡΟΣ — ΤΑ ΜΕΛΗ
α)
β)

